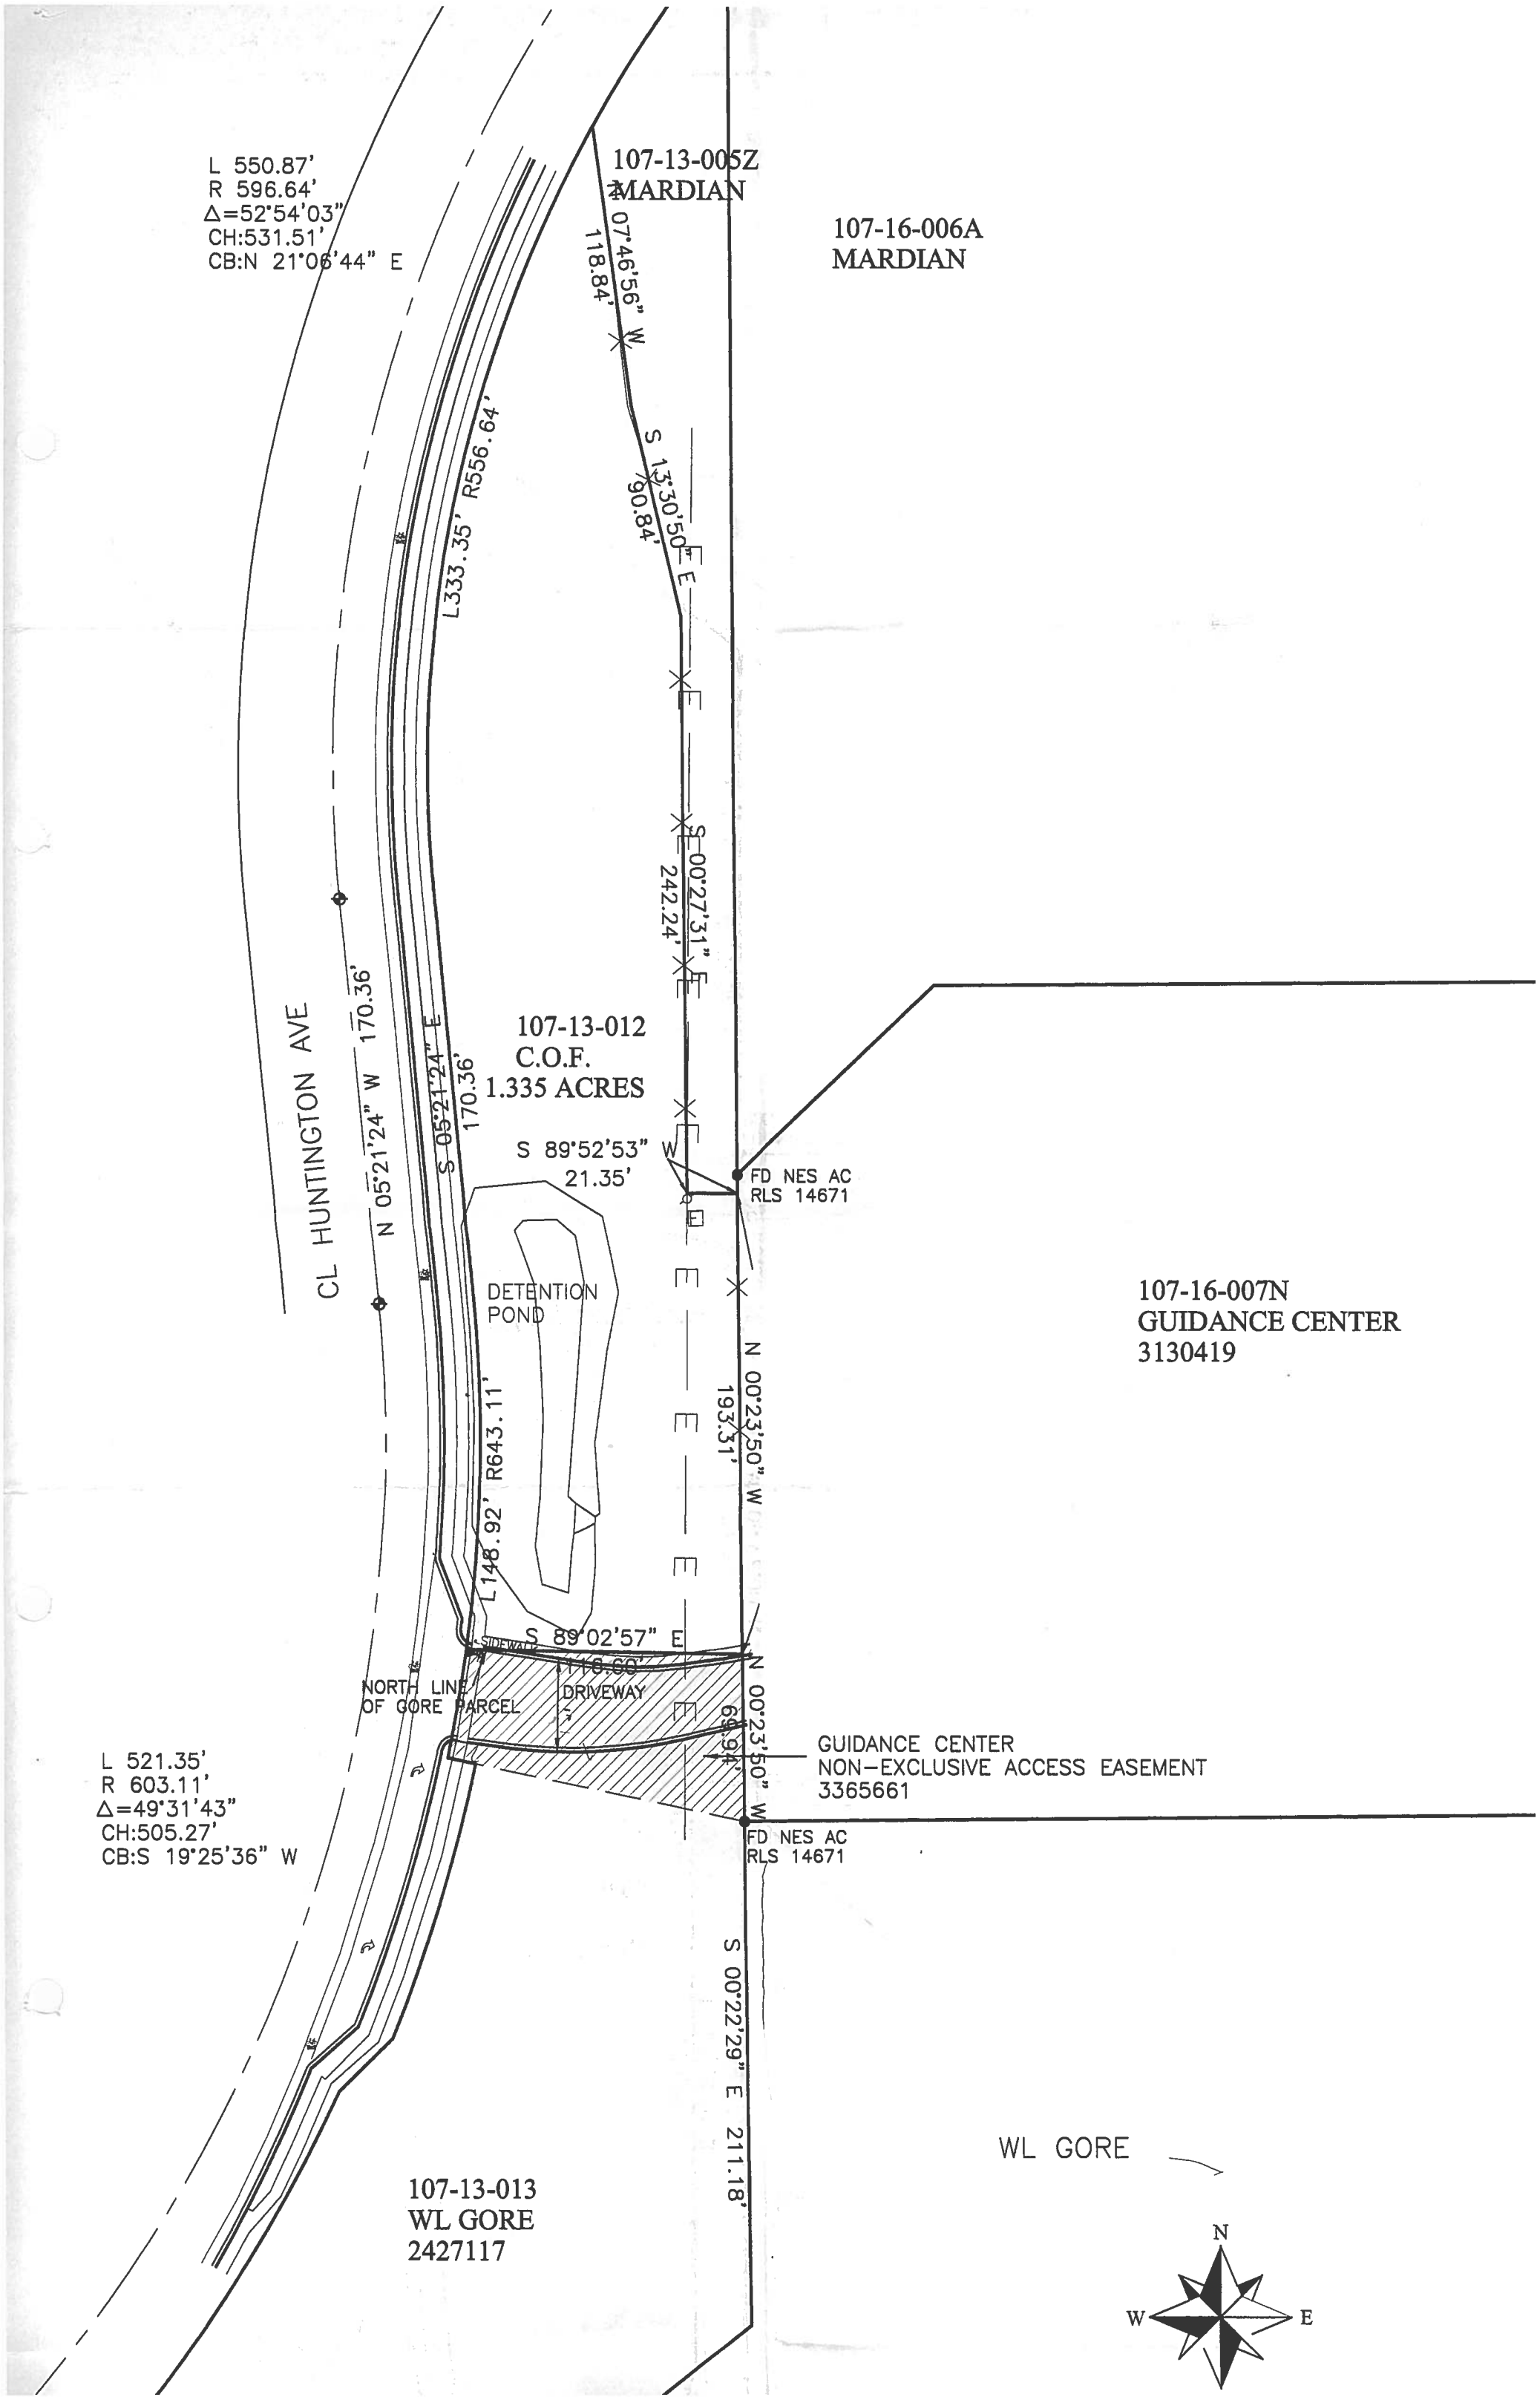
L 550.87'
R 596.64'
Δ=52°54'03"
CH:531.51'
CB:N 21°06'44" E
107-13-005Z
MARDIAN
107-16-006A
MARDIAN
S 07°46'56" W
118.84'
S 13°30'50" E
90.84'
L333.35' R556.64'
S 00°27'31" E
242.24'
107-13-012
C.O.F.
1.335 ACRES
CL HUNTINGTON AVE
N 05°21'24" W 170.36'
S 05°21'24" E
170.36'
S 89°52'53" W
21.35'
FD NES AC
RLS 14671
DETENTION
POND
107-16-007N
GUIDANCE CENTER
3130419
N 00°23'50" W
193.31'
L148.92' R643.11'
S 89°02'57" E
118.60'
SIDEWALK
NORTH LINE
OF GORE PARCEL
DRIVEWAY
N 00°23'50" W
69.94'
GUIDANCE CENTER
NON-EXCLUSIVE ACCESS EASEMENT
3365661
L 521.35'
R 603.11'
Δ=49°31'43"
CH:505.27'
CB:S 19°25'36" W
FD NES AC
RLS 14671
S 00°22'29" E 211.18'
WL GORE
107-13-013
WL GORE
2427117
N
W
E