107-13-016
107-13-010
107-16-013
INDUSTRIAL DR
107-13-013B
107-30-022A
107-15-014
107-13-013
107-16-006A
107-14-001J
107-13-005Z
107-16-007Z
VICKEY ST
107-13-013B
107-30-009
107-30-010
107-32-003
107-32-002
107-32-001
999-99-999
107-30-012
107-30-013
107-30-014
STEVES BLVD
107-30-006F
107-30-002
107-30-003A
107-30-003B
107-30-006C
107-30-004
107-30-005
WALGREENS ST
107-30-020B
107-30-020A
107-30-018C

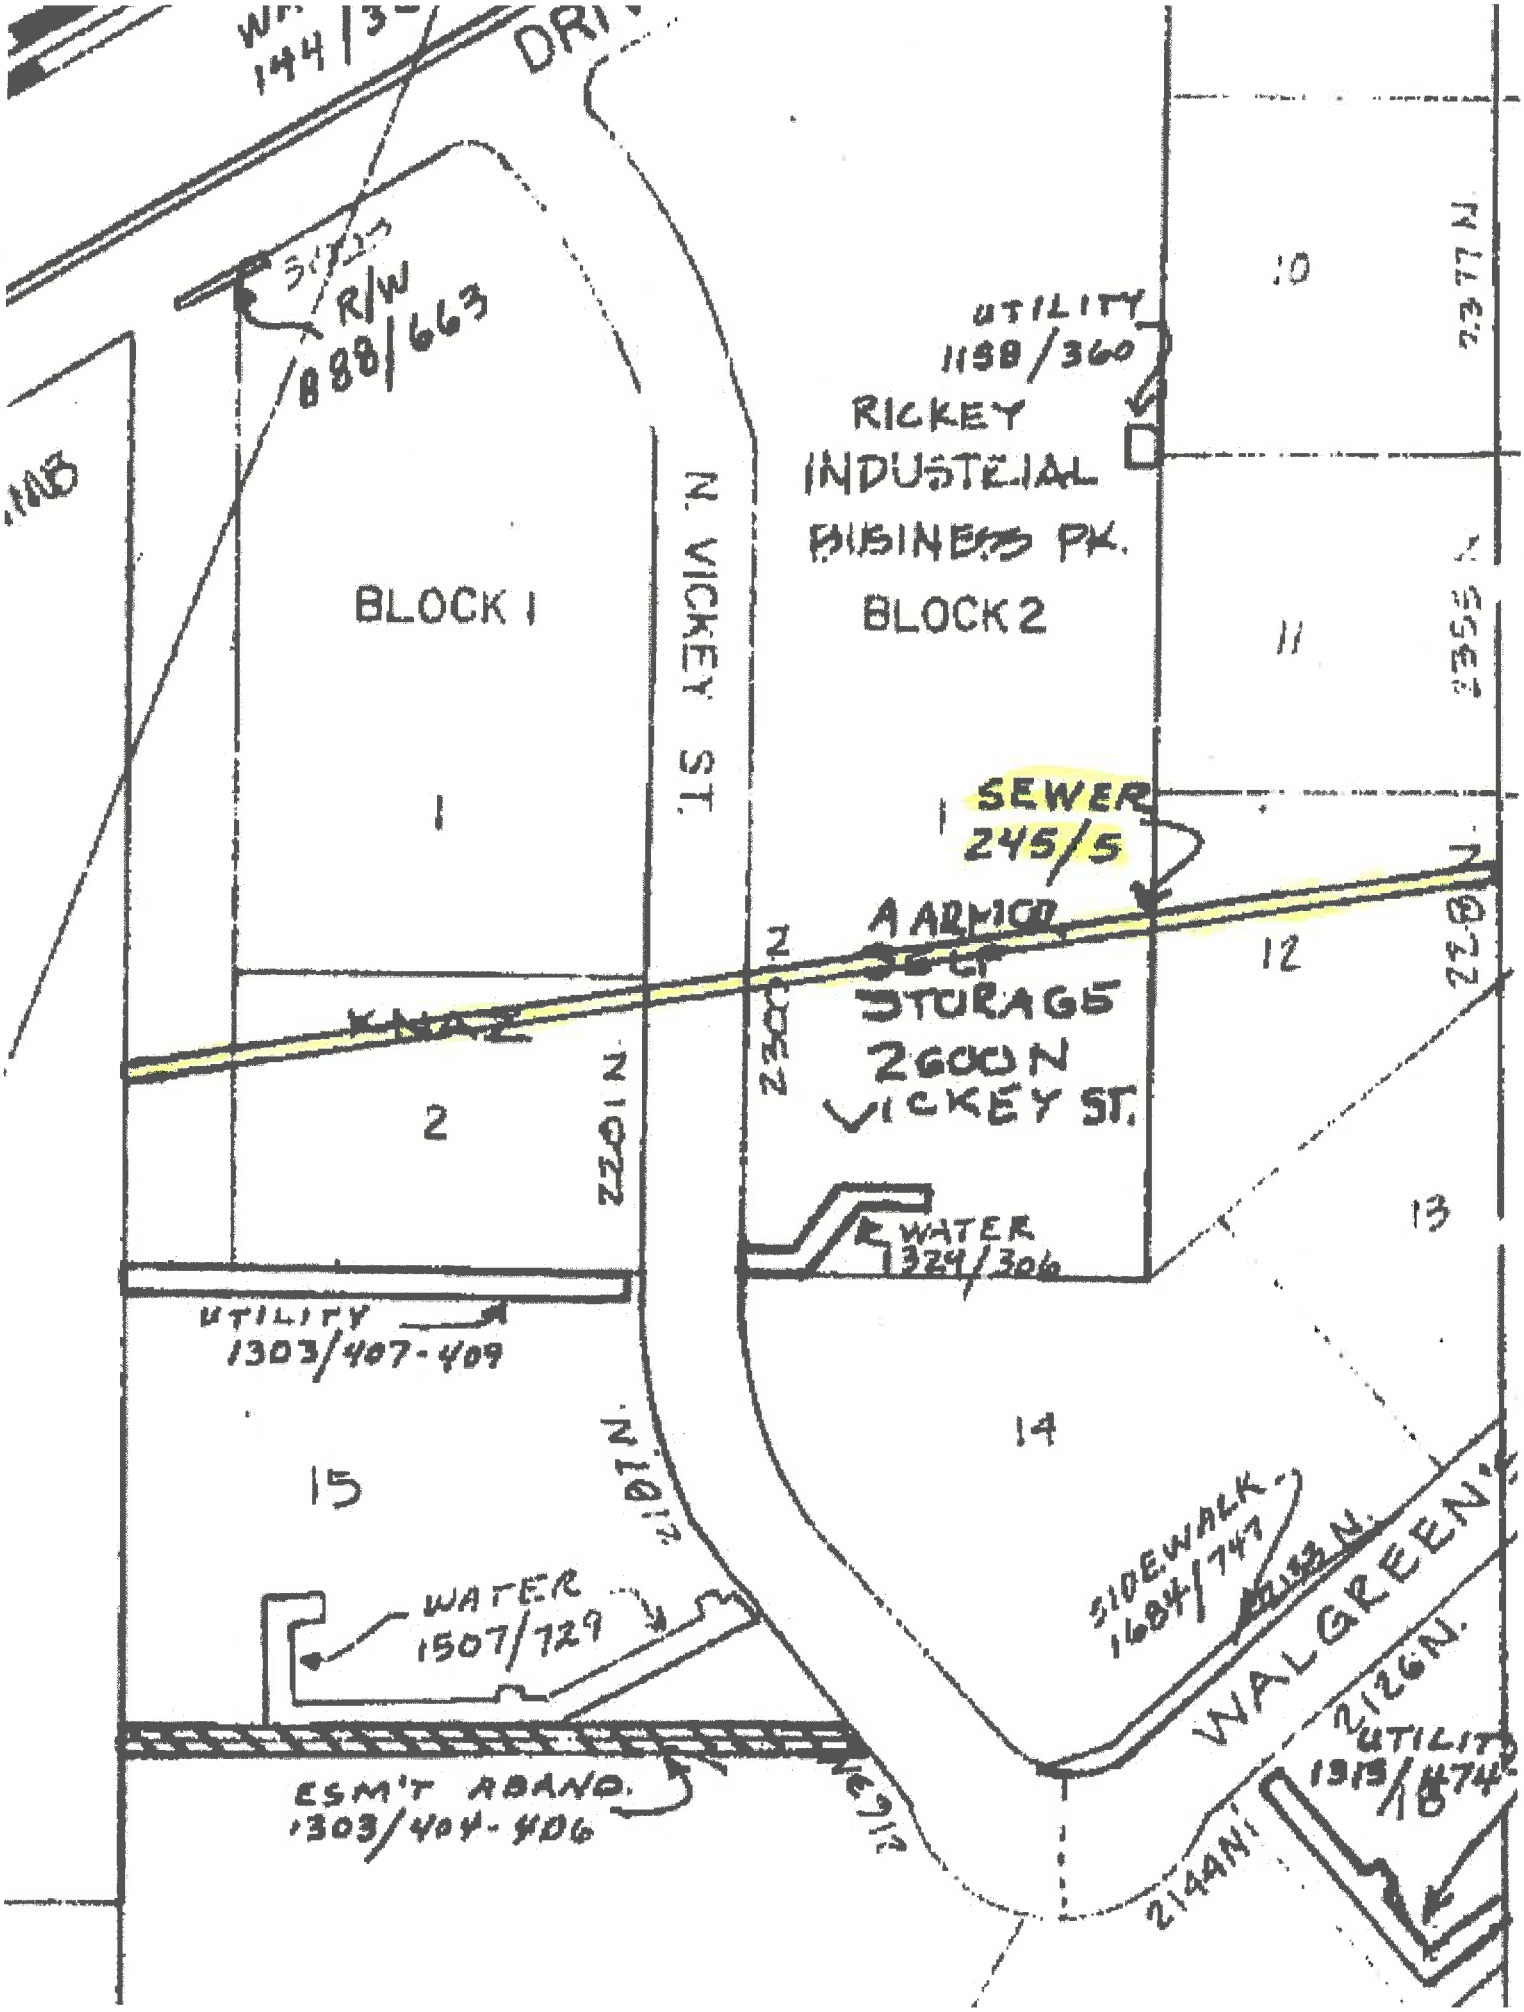

144/3
DRI
R/W
888/663
UTILITY
1158/360
RICKEY
INDUSTRIAL
BUSINESS PK.
BLOCK 1
BLOCK 2
N. VICKEY ST.
10
11
12
13
14
15
1
2
SEWER
245/5
A ARMOR
SELF
STORAGE
2600 N
VICKEY ST.
KNAZ
2300 N
2201 N
2377 N
2355 N
2228 N
WATER
1329/306
UTILITY
1303/407-409
2107 N
WATER
1507/729
ESM'T ABAND.
1303/404-406
SIDEWALK
1684/747
2133 N.
WALGREEN'S
2126 N.
UTILITY
1315/474
2144 N